

Partneranlass Besichtigung Weingut Fürst, Hornussen (Stiftshalde)

Donnerstag, 17. August 2023, ab 18 Uhr

Programm

Ab 18 Uhr Begrüssung mit einem Glas Wein und kleinem Apérogebäck

Führung in den Rebberg und durch den Keller des Weingutes Fürst

Anschliessend Degustation von 6 Weinen

Anschliessend Apero Riche durch [Auberge Passepartout](#)

Menu

Ein Apero Riche mit vegetarischen und nicht vegetarischen Häppchen.


Es gibt ebenso nicht alkoholische Getränke.

Wegbeschreibung (siehe 2. Seite für Parkplatzsituation)

Weingut Fürst

Stiftshalde

5075 Hornussen

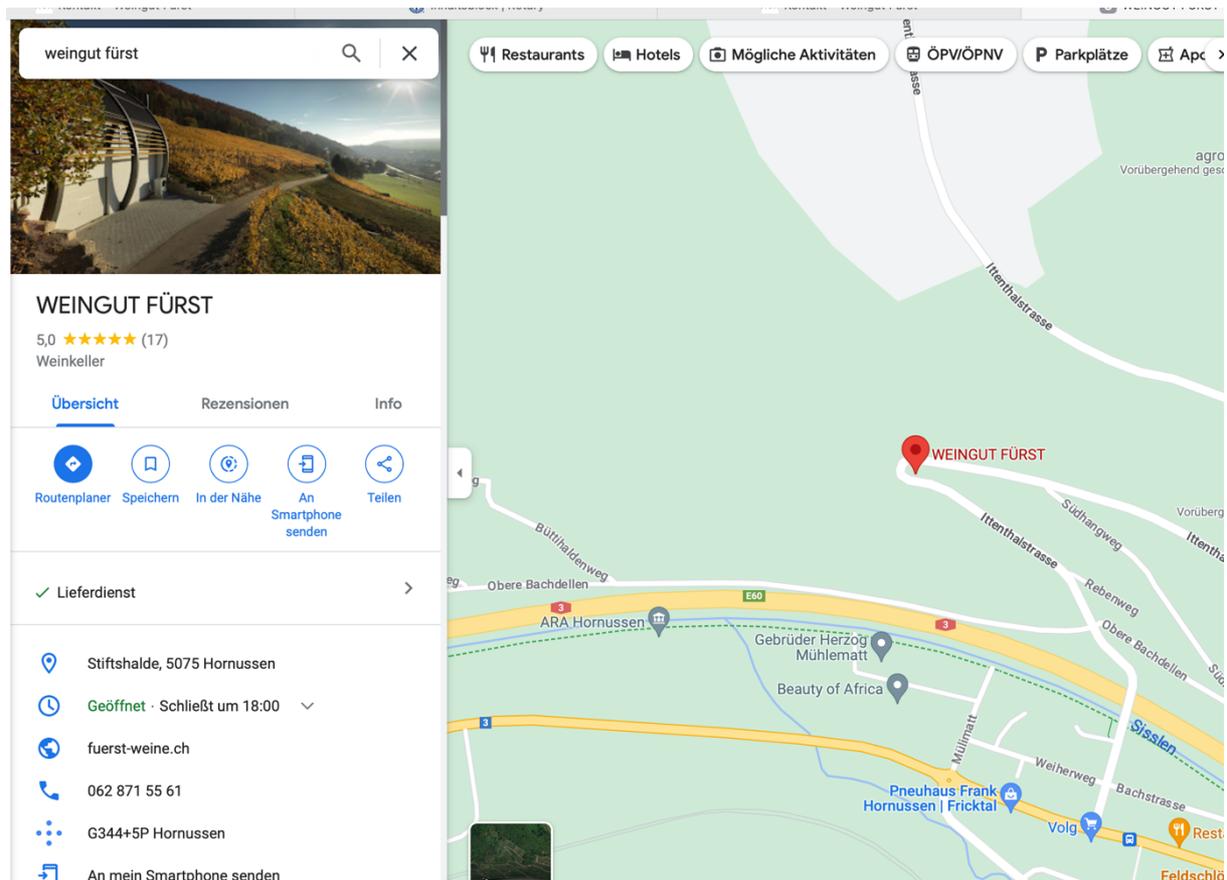

Anreise mit ÖV

17:44 Frick Bus 137: Richtung Effingen

17:52 Hornussen Oberdorf


Rückreise

22:36 Hornussen, Oberdorf Bus 137 Richtung Frick

22:44 Frick, Bahnhof

Parkplatzkonzept Fürstliche Weinkultur Hornussen

Diese Zeichnung ist Eigentum von OS Baukomponenten AG. Jede Vervielfältigung, Verwendung oder Weitergabe an Dritte Personen ist verboten.

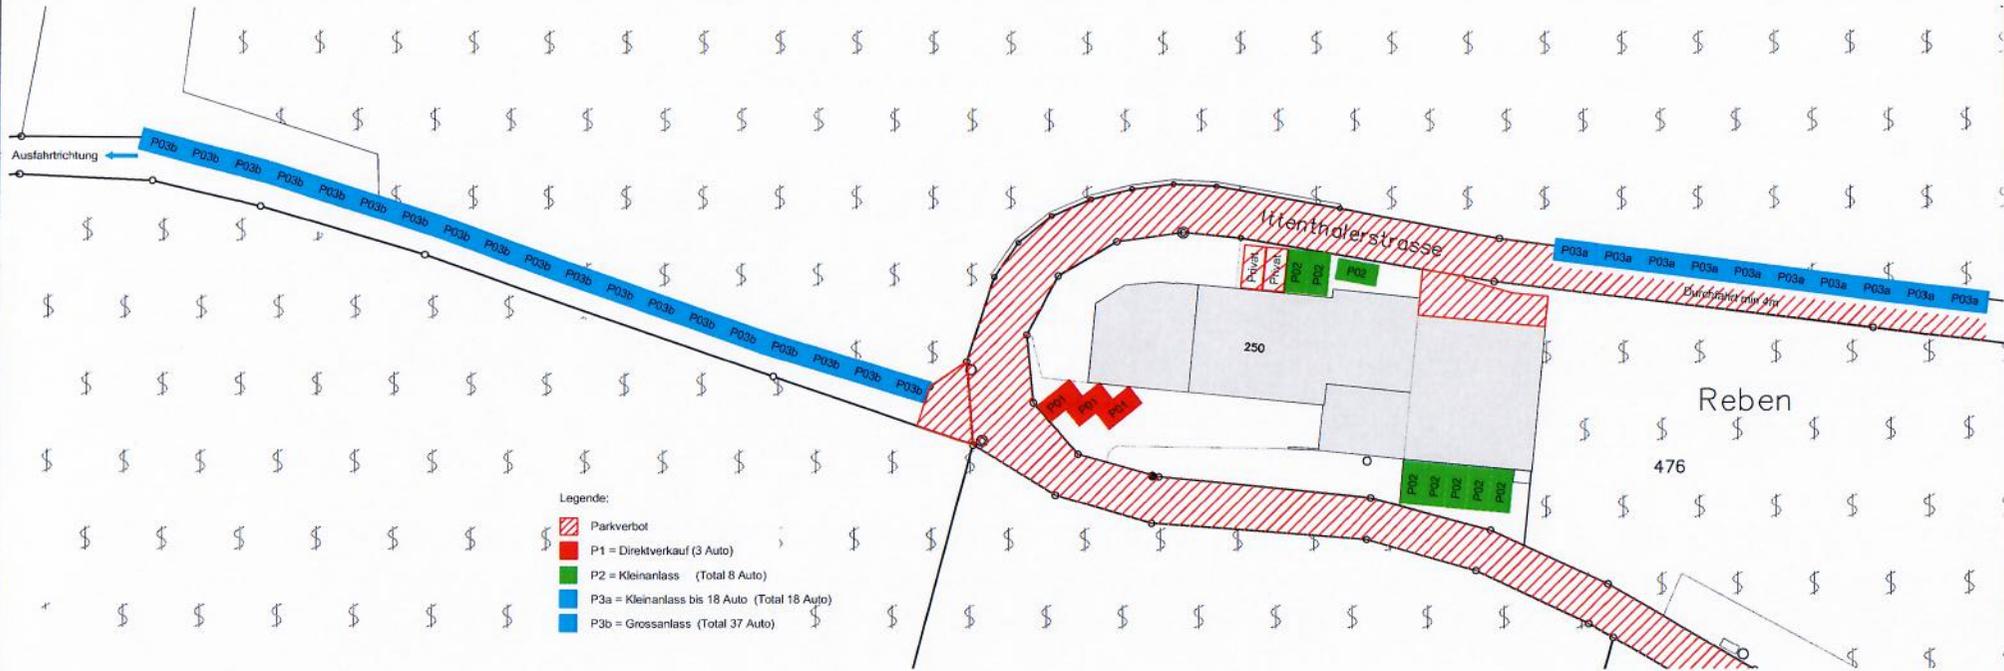

- Legende:
- Parkverbot
 - P1 = Direktverkauf (3 Auto)
 - P2 = Kleinanlass (Total 8 Auto)
 - P3a = Kleinanlass bis 18 Auto (Total 18 Auto)
 - P3b = Grossanlass (Total 37 Auto)

| | | | |
|--|---------------------------------|--|---------------|
| PROJEKT | Erwin und Daniel Furt | LEISTUNG | |
| BAUHER | Fürstliche Weinkultur Hornussen | DATUM | 18.06.2014 OS |
| ARCHITEKT | OS Baukomponenten AG | ZEICHNER | AS |
| Parkplatzkonzept | | MASSSTAB | M 1:500 |
| Ausführung | | NUMMER | PLN |
| OS Baukomponenten AG Mattenstrasse 27 5000 Wil | | Lizenzpartner Tel: 052 27 12 40 Mail: info@os-ba.com | |
| | | | 130003 199 |

Rebgut "Stiftshalde" Fürst Daniel und Erika Ittentalerstrasse 5075 Hornussen

Möbelierungsplan

Degustationsraum 1:100

24.12.2005

